





- GRANICE**
 - - - - - OBUHVAT UPU-a
- ZAŠTIĆENI OBALNI POJAS**
 — SLUŽBENA OBALNA CRTA
 — NOVOPROJEKTIRANA OBALNA CRTA

- KORIŠTENJE I NAMJENA PROSTORA**
- (S) STAMBENA NAMJENA
 - (M1) MJEŠOVITA NAMJENA
 - (T1) UGOSTITELJSKO TURISTIČKA NAMJENA
T1 - POSTOJEĆI HOTEL
 - (R3) ŠPORTSKO REKREACIJSKA NAMJENA - kopneni / morski dio
R3 - uređena morska plaža
 - (R3) ŠPORTSKO REKREACIJSKA NAMJENA - kopneni / morski dio
R3 - zona intervencije (uređenje/naspavanje obale)
 - (IS) POVRŠINE INFRASTRUKTURNIH SUSTAVA

- ULICE I PROMETNA MREŽA**
- - - - - DVOSMJERNE PROMETNICE
 - JEDNOSMJERNE PROMETNICE
 - PJEŠAČKE POVRŠINE
 - TRASA ŠETNICE - "LUNGOMARE"
 - (P) POZICIJA PARKING POVRŠINA

PRESJECI

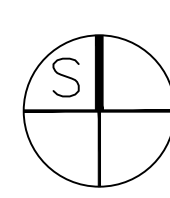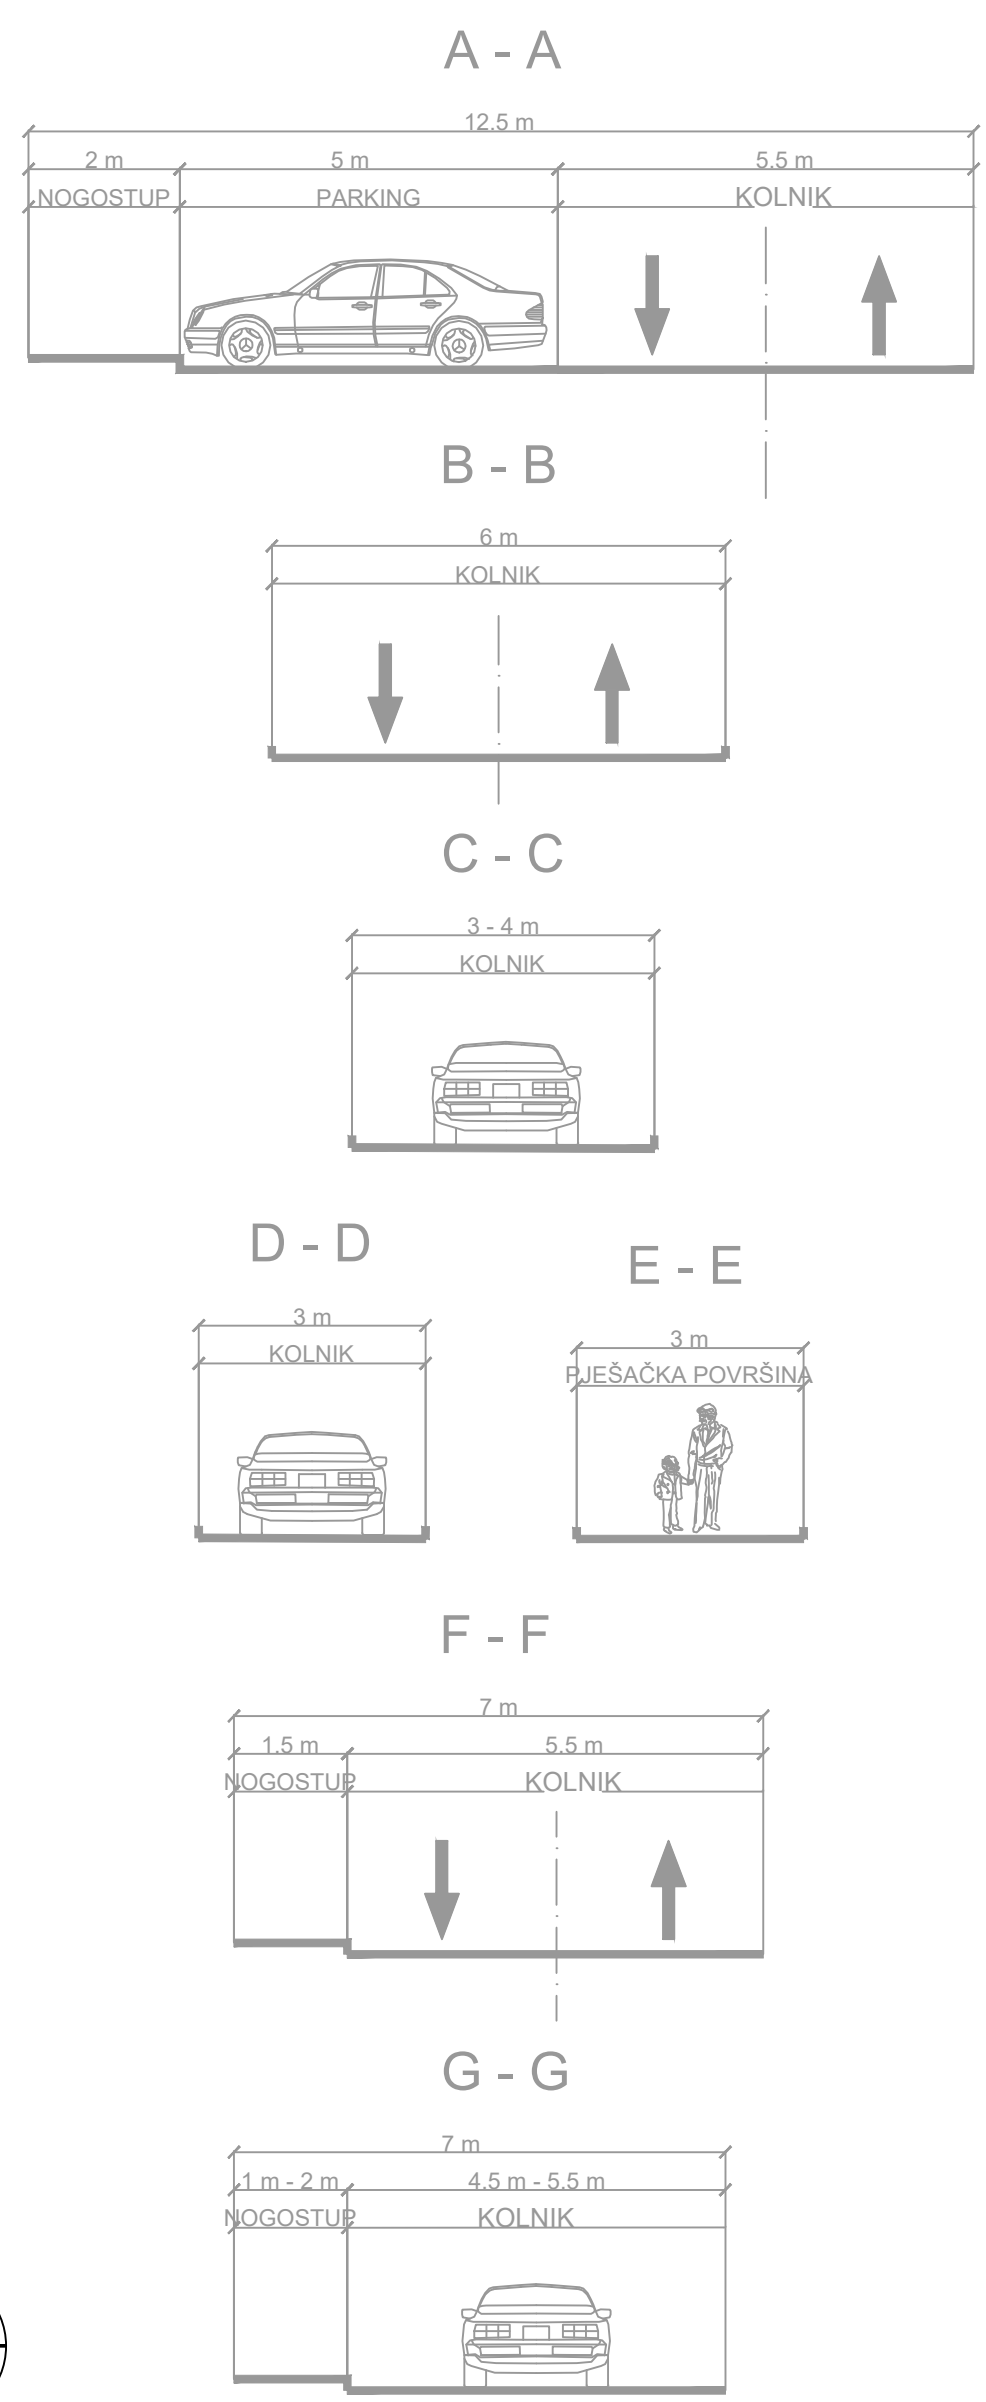

GRAD PAG
URBANISTIČKI PLAN UREĐENJA
OBALNOG POJASA BAŠACA
2. PROMETNA, ULIČNA I KOMUNALNA
INFRASTRUKTURNA MREŽA
 (prijedlog plana za javnu raspravu)

Županija:	ZADARSKA		
Grad:	Pag		
Naziv prostornog plana:	URBANISTIČKI PLAN UREĐENJA OBALNOG POJASA BAŠACA		
Naziv kartografskog prikaza:	PROMET		
Broj kartografskog prikaza:	2.1.	Mjerilo kartografskog prikaza:	1 : 2000
Odluka o izradi prostornog plana:	Službeni glasnik Grada Paga (3/18)		Odluka gradskog vijeća o donošenju plana:
Objava javne rasprave:			Javni uvid održan:
Pečat tijela odgovornog za provođenje javne rasprave:	M.P.	Odgovorna osoba za provođenje javne rasprave:	Ana Supraha, dipl. iur.
Pravna osoba koja je izradila plan:	zona kvadrat j.d.o.o., Prislavje 2, Zagreb		
Pečat pravne osobe koja je izradila plan:	M.P.	Direktorica: Željka Kajfeš, dipl.ing.arh.	
Stručni tim u izradi plana:	Željka Kajfeš, dipl.ing.arh. - ovlaštena arhitekta urbanistica Ivana Črnosija Galović, dipl.ing.arh. - ovlaštena arhitekta urbanistica David Azinović, mag.ing.arh. Sara Lalić, dipl.ing.arh. Tea Rukavina, mag.ing.prosp.arch.		
Odgovorni voditelj izrade plana:	Željka Kajfeš, ovlaštena arhitekta urbanistica		
Pečat gradskog vijeća:	M.P.	Predsjednik gradskog vijeća: Domagoj Višević	
Istovjetnost prostornog plana s izvornikom ovjerava:			Pečat nadležnog upravnog tijela: M.P.