


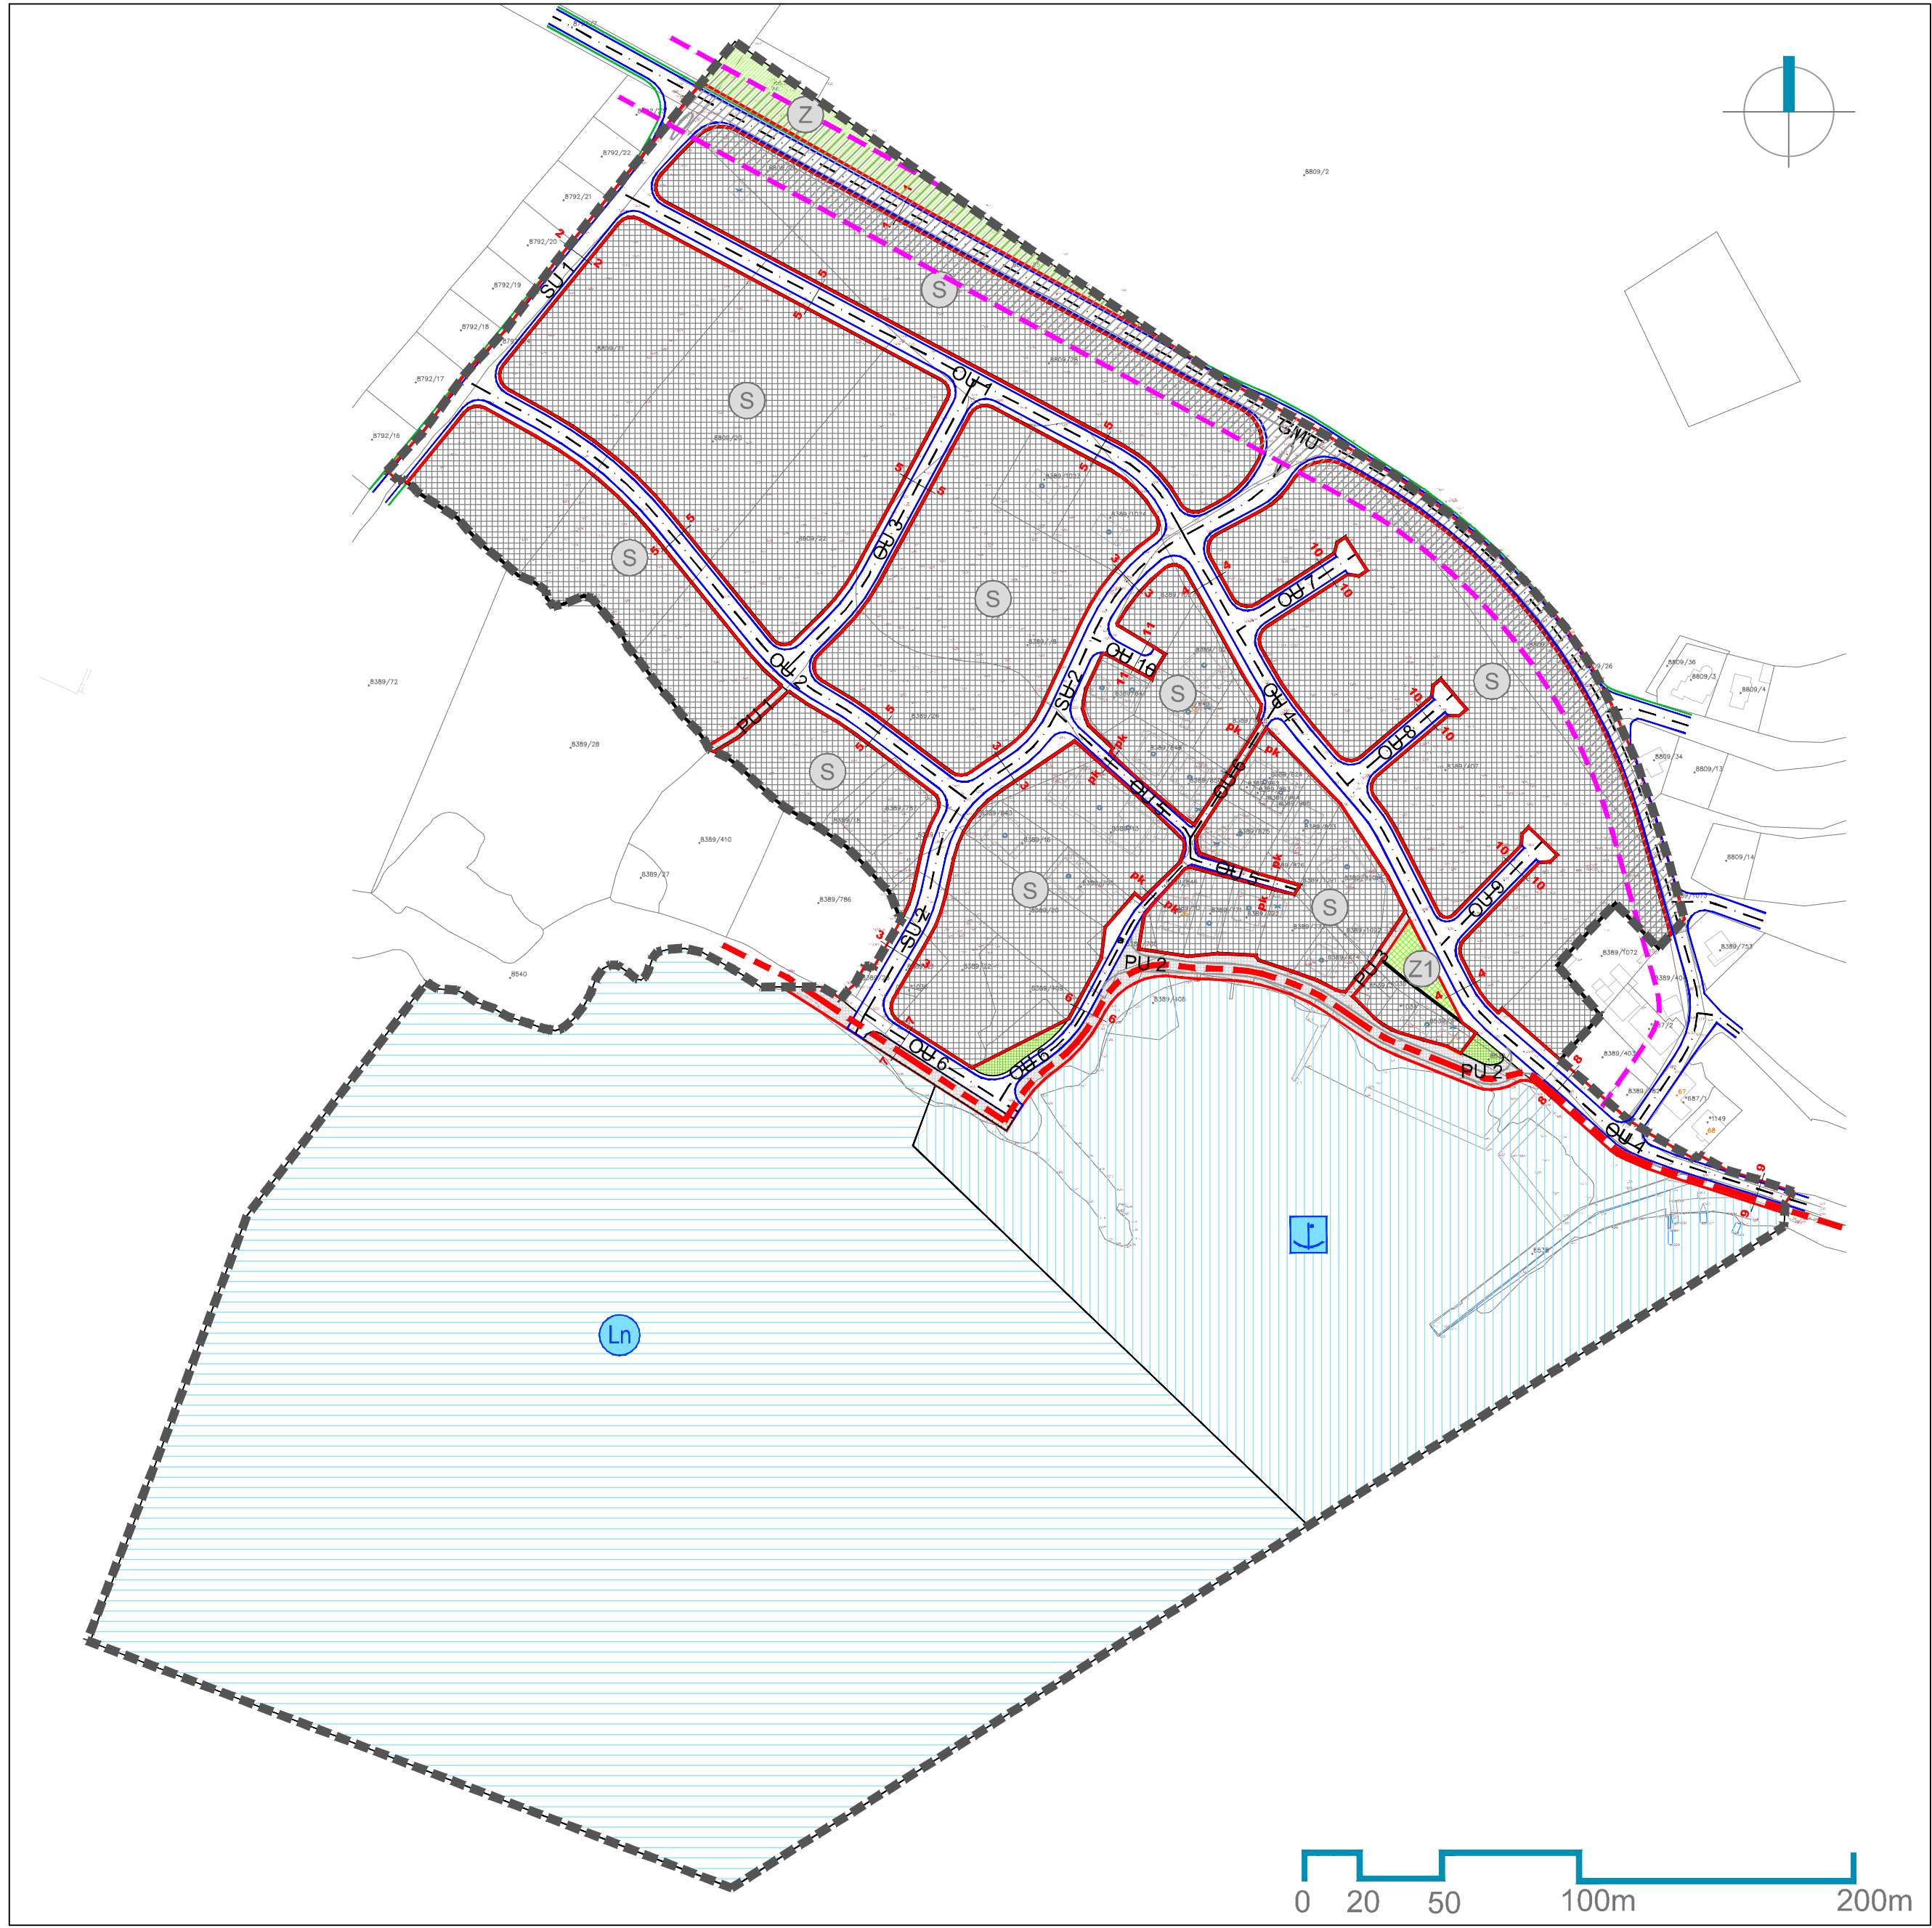

LEGENDA

Granice
GRANICA OBUHVATA PLANA

PROSTORI / POVRŠINE ZA RAZVOJ I UREĐENJE
Građevinsko područje dijela naselja Košljun

- STAMBENA NAMJENA
- JAVNE ZELENE POVRŠINE - Z1 - dječje igralište
- ZAŠTITNE ZELENE POVRŠINE


PROMETNA, ENERGETSKA I KOMUNALNA INFRASTRUKTURNA MREŽA
Cestovni promet

- GRANICA KORIDORA CESTE
- OS CESTE
- RUB KOLNIKA
- OSTALI ELEMENTI CESTE
- PJEŠAČKE POVRŠINE
- TRASA ŠETNICE "LUNGOMARE"

- ZELENE POVRŠINE
- ZAŠTITNI POJAS LOKALNE CESTE

Morski promet

- LUČKO PODRUČJE - Luka otvorena za javni promet (Lo)
- LUČKO PODRUČJE - Luka nautičkog turizma (Ln)

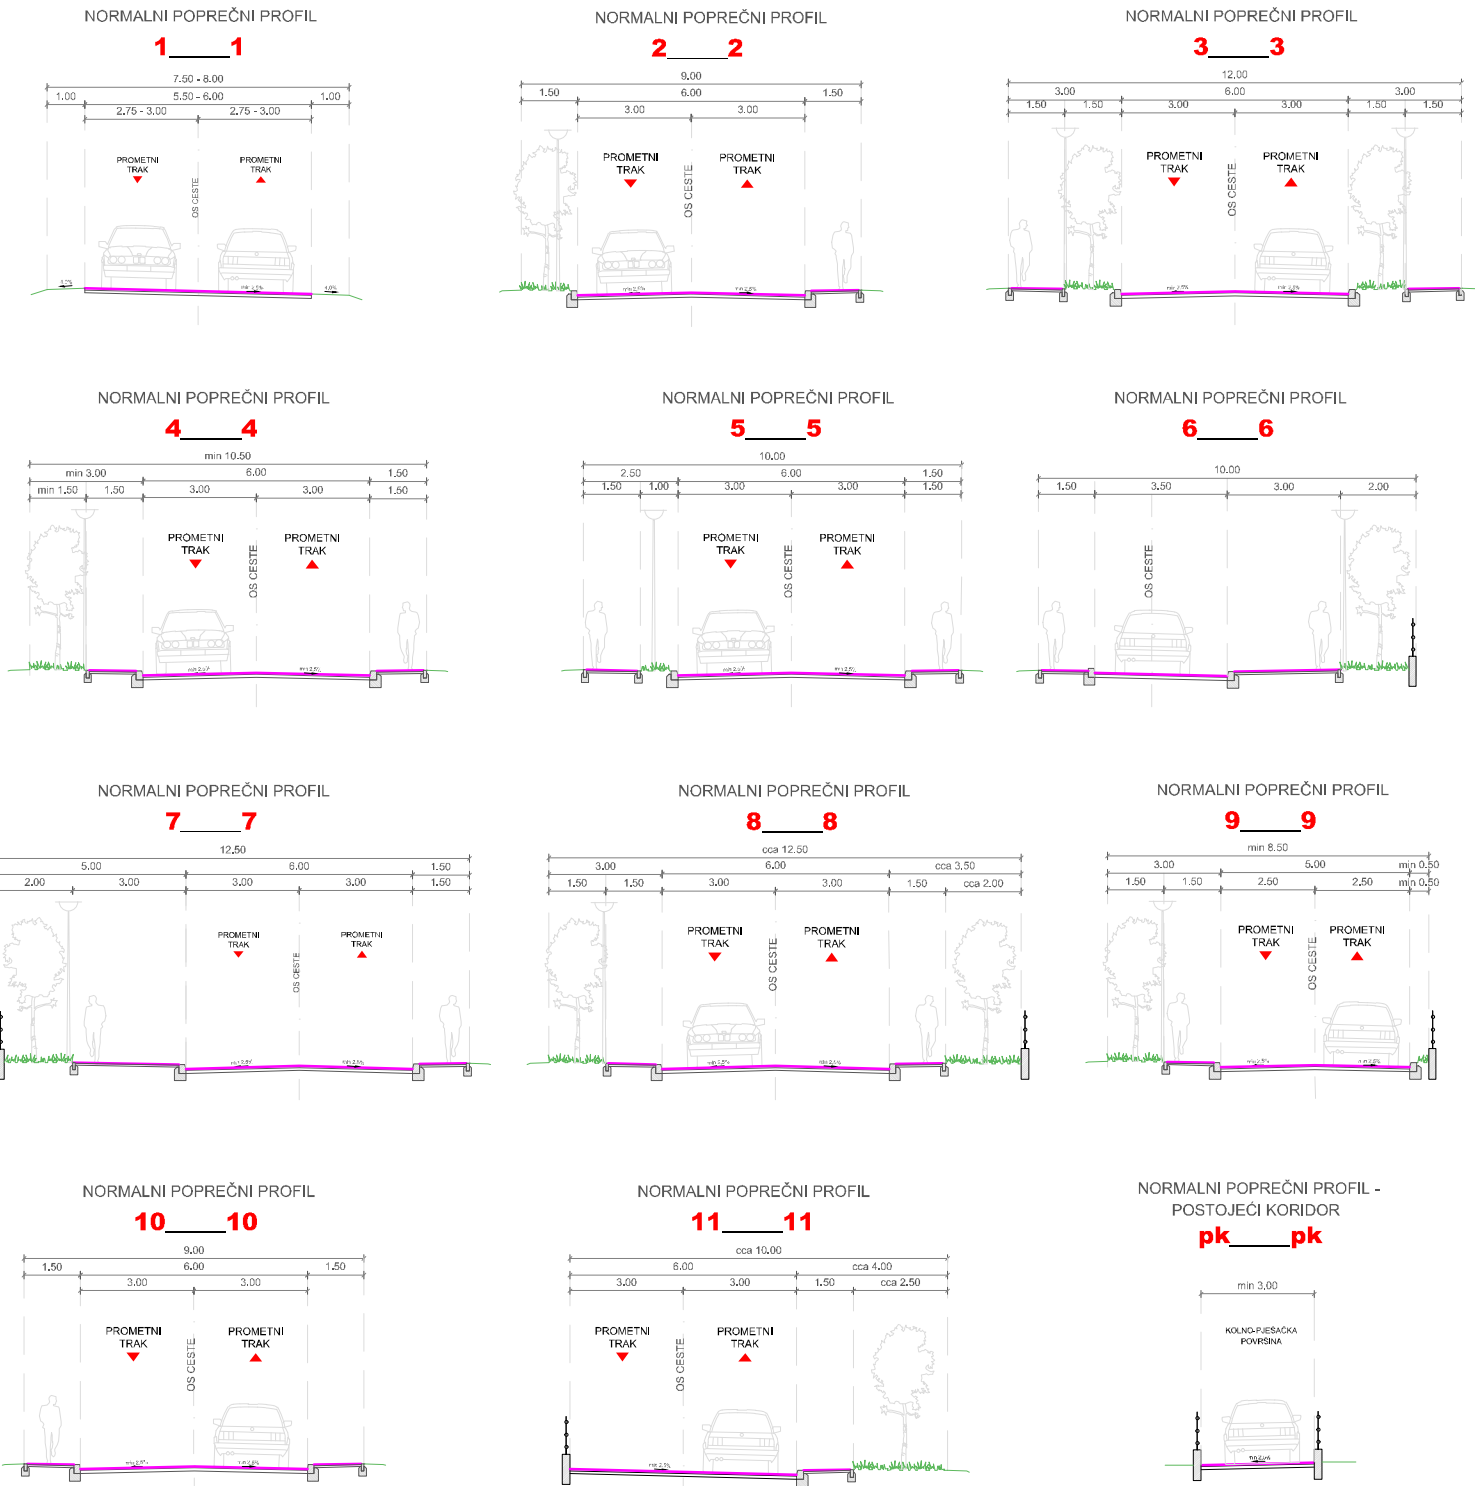

URBANISTIČKI PLAN UREĐENJA DIJELA NASELJA KOŠLJUN

PRIJEDLOG PLANA ZA JAVNU RASPRAVU

Nazipanja/Grad Zagreb		ZADARSKA ŽUPANIJA	
Općina/grad		GRAD PAG	
Naziv prostornog plana:		URBANISTIČKI PLAN UREDENJA DIJELA NASELJA KOŠLJUN	
Naziv kartografskog prikaza:		PROMETNA, ENERGETSKA I KOMUNALNA INFRASTRUKTURNA MREŽA - PROMETNI SUSTAV	
Broj kartografskog prikaza:		2a.	Mjerilo kartografskog prikaza: 1:2000
Odluka o izradi (službeno glasilo):		Odluka predstavničkog tijela o donošenju plana	
Službeni glasnik Grada Paga br. 10/19, 13/19		Službeni glasnik Grada Paga	
Javna rasprava (datum objave): novine web stranice GP web stranice MGIPU		Javni uvid održan: od: do:	
Pečat tijela odgovornog za provođenje javne rasprave:		Odgovorna osoba za provođenje javne rasprave: (Marija Radoslović, dipl.iur.)	
Suglasnost na plan prema članku 108. Zakona o prostornom uređenju (Narodne novine, br. 153/13, 65/17, 114/18, 39/19, 98/19)			
broj suglasnosti klasa:		ur.broj:	datum:
Pravna osoba/tijelo koje je izradilo plan:		URBANISTICA d.o.o. Zagreb, Gajevo 2a	
Pečat pravne osobe/tijela koje je izradilo plan:		Odgovorna osoba:  Jasminka Pilar-Katavić, dipl.ing.arh	
Odgovorni voditelj izrade: Jasmina Sadek, dipl.ing.arh.		Jasmina Sadek, dipl.ing.arh.	
Stručni tim u izradi plana: Nikola Adrović, mag.ing.aedif. Ira Habijanec, mag.ing.arch. Luka Krstulović, mag.ing.arch. Iva Lukinić, dipl.ing.arh. Nikolina Gradečki, mag.ing.arch.		Ivana Katavić, bacc.oec. Jasminka Pilar - Katavić, dipl.ing.arh. Ana Putar, dipl.ing.arh. Jasmina Sadek, dipl.ing.arh. Domagoj Šumanovac, ing.arh. Vilma Stopfer, mag.ing.prosp.arch.	
Pečat predstavničkog tijela:		Predsjednik predstavničkog tijela: (ime, prezime i potpis)	
Istovjetnost ovog prostornog plana s izvornikom ovjerava:		Pečat nadležnog tijela:	
(ime, prezime i potpis)			