

LEGENDA

Granice

GRANICA OBUHVATA PLANA

PROSTORI / POVRŠINE ZA RAZVOJ I UREĐENJE
Građevinsko područje dijela naselja Košljun

STAMBENA NAMJENA
 JAVNE ZELENE POVRŠINE - Z1 - dječje igralište
 ZAŠTITNE ZELENE POVRŠINE

Površine izvan građevinskog područja

ZAŠTITNE ZELENE POVRŠINE

PROMETNA, ENERGETSKA I KOMUNALNA INFRASTRUKTURNA MREŽA

Cestovni promet


GRANICA KORIDORA CESTE
 OS CESTE
 RUB KOLNIKA
 OSTALI ELEMENTI CESTE
 PJEŠAČKE POVRŠINE
 TRASA ŠETNICE "LUNGOMARE"

ZELENE POVRŠINE

ZAŠTITNI POJAS LOKALNE CESTE

Morski promet

LUČKO PODRUČJE - Luka otvorena za javni promet (Lo)
 LUČKO PODRUČJE - Luka nautičkog turizma (Ln)

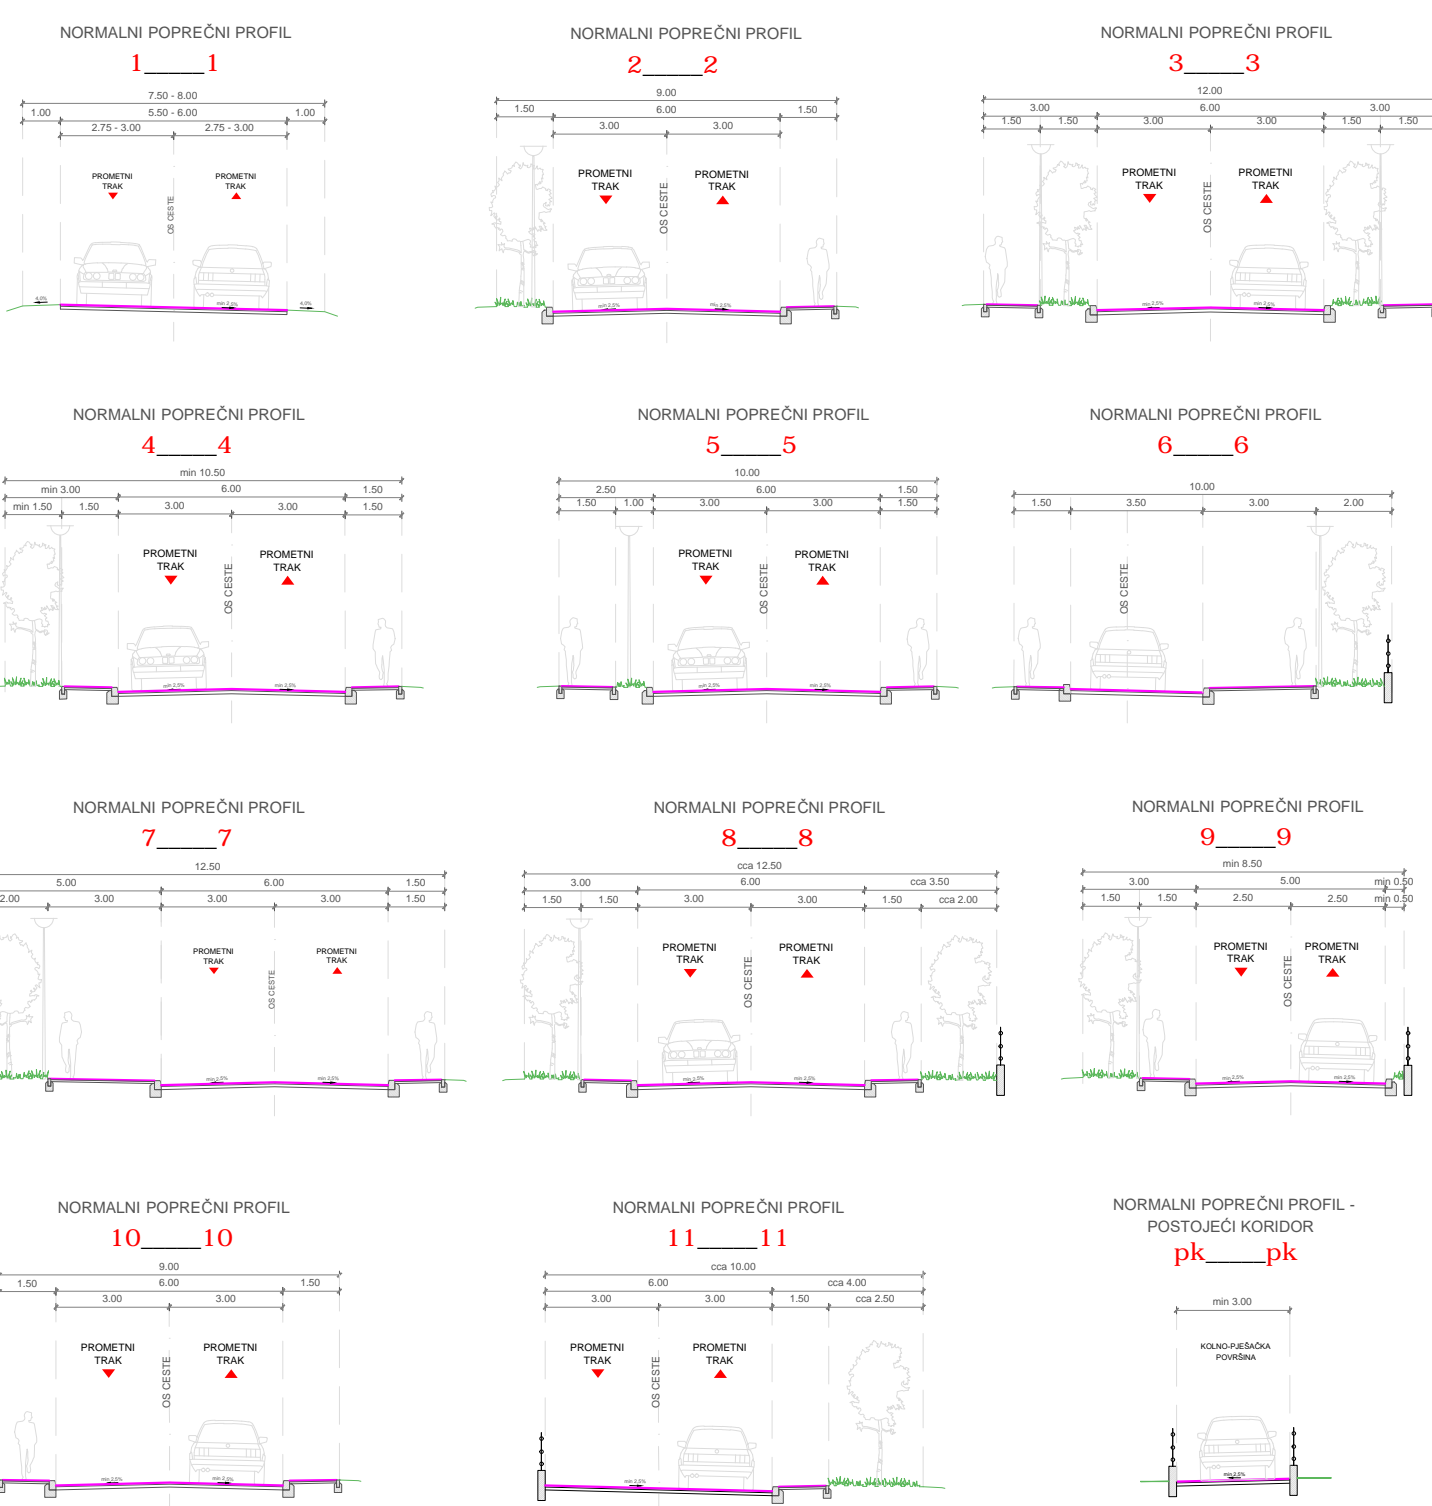

URBANISTIČKI PLAN UREĐENJA DIJELA NASELJA KOŠLJUN

Županija/Grad Zagreb	ZADARSKA ŽUPANIJA
Općina/grad	GRAD PAG
Naziv prostornog plana:	URBANISTIČKI PLAN UREĐENJA DIJELA NASELJA KOŠLJUN
Naziv kartografskog prikaza:	PROMETNA, ENERGETSKA I KOMUNALNA INFRASTRUKTURNA MREŽA - PROMETNI SUSTAV
Broj kartografskog prikaza:	2a.
Mjerilo kartografskog prikaza:	1:2000
Odluka o izradi (službeno glasilo):	Odluka predstavničkog tijela o donošenju plana
Službeni glasnik Grada Paga br. 10/19, 13/19	Službeni glasnik Grada Paga br. 12/21
Javna rasprava (datum objave): „Zadarski list“, 21.7.2021. web stranice Grada Paga, 21.7.2021. web stranice MPUGD, 26.7.2021.	Javni uvid održan: od 26.7.2021. do 24.8.2021.
Pečat tijela odgovornog za provođenje javne rasprave:	Odgovorna osoba za provođenje javne rasprave: (Marija Radoslović, dipl.iur.)
Suglasnost na plan prema članku 108. Zakona o prostornom uređenju (Narodne novine, br. 153/13, 65/17, 114/18, 39/19, 98/19)	
KLASA: 350-02/21-14/8	UR.BROJ:531-06-01-02/07-21-4 datum: 9. prosinca 2021.
Pravna osoba/tijelo koje je izradilo plan:	URBANISTICA d.o.o. Zagreb, Gajeva 2a
Pečat pravne osobe/tijela koje je izradilo plan:	Odgovorna osoba: Jasmina Pilar-Katavić, dipl.ing.arh
Odgovorni voditelj izrade:	Jasmina Sadek, dipl.ing.arh.
Stručni tim u izradi plana: Nikola Adrović, mag.ing.aedif. Ira Habijanec, mag.ing.arch. Luka Krstulović, mag.ing.arch. Iva Lukinić, dipl.ing.arh. Nikolina Gradečki, mag.ing.arch.	Ivana Katavić, bacc.oec. Jasmina Pilar - Katavić, dipl.ing.arh. Ana Putar, dipl.ing.arh. Jasmina Sadek, dipl.ing.arh. Domagoj Šumanovac, ing.arh. Vilma Stopfer, mag.ing.prosp.arch.
Pečat predstavničkog tijela:	Predsjednik predstavničkog tijela: (ime, prezime i potpis) Pečat nadležnog tijela:
Istovjetnost ovog prostornog plana s izvornikom ovjerava:	
(ime, prezime i potpis)	