


- GRANICE**
- OBUHVAT UPU-a
 - GRANICA (PRIJEDLOG) KONCESIJE LUKE NAUČIKOG TURIZMA - MARINE
- ZAŠTIĆENI OBALNI POJAS**
- OBALNA CRTA
- KORIŠTENJE I NAMJENA PROSTORA**
- (S) STAMBENA NAMJENA
 - (M) MJESOVITA NAMJENA - pretežito stambena
 - (T1) GOSPODARSKA NAMJENA - UGOSTITELJSKO TURISTIČKA T1-hotel
 - (R3) ŠPORTSKO REKREACIJSKA NAMJENA - kopneni / morski dio R3 - uređena morska plaža
 - (R3) ŠPORTSKO REKREACIJSKA NAMJENA - kopneni R3 - zona intervencije (uređenje/naspavanje obale)
 - (Z) ZAŠTITNE ZELENE POVRŠINE
 - (LN) LUKA NAUČIKOG TURIZMA - kopneni/morski dio
 - (IS) POVRŠINE INFRASTRUKTURNIH SUSTAVA
 - (IS1) NAČELNA POZICIJA BENZINSKE POSTAJE ZA POTREBE POMORSKOG PROMETA
- ULICE I PROMETNA MREŽA**
- DVOSMJERNE PROMETNICE
 - JEDNOSMJERNE PROMETNICE
 - PJEŠAČKE POVRŠINE
 - KOLNO-PJEŠAČKE POVRŠINE
 - TRASA ŠETNICE - "LUNGOMARE"-postojeća
 - TRASA ŠETNICE - "LUNGOMARE"-planirana
 - (P) POZICIJA PARKING POVRŠINA

PROFILI PROMETNICA

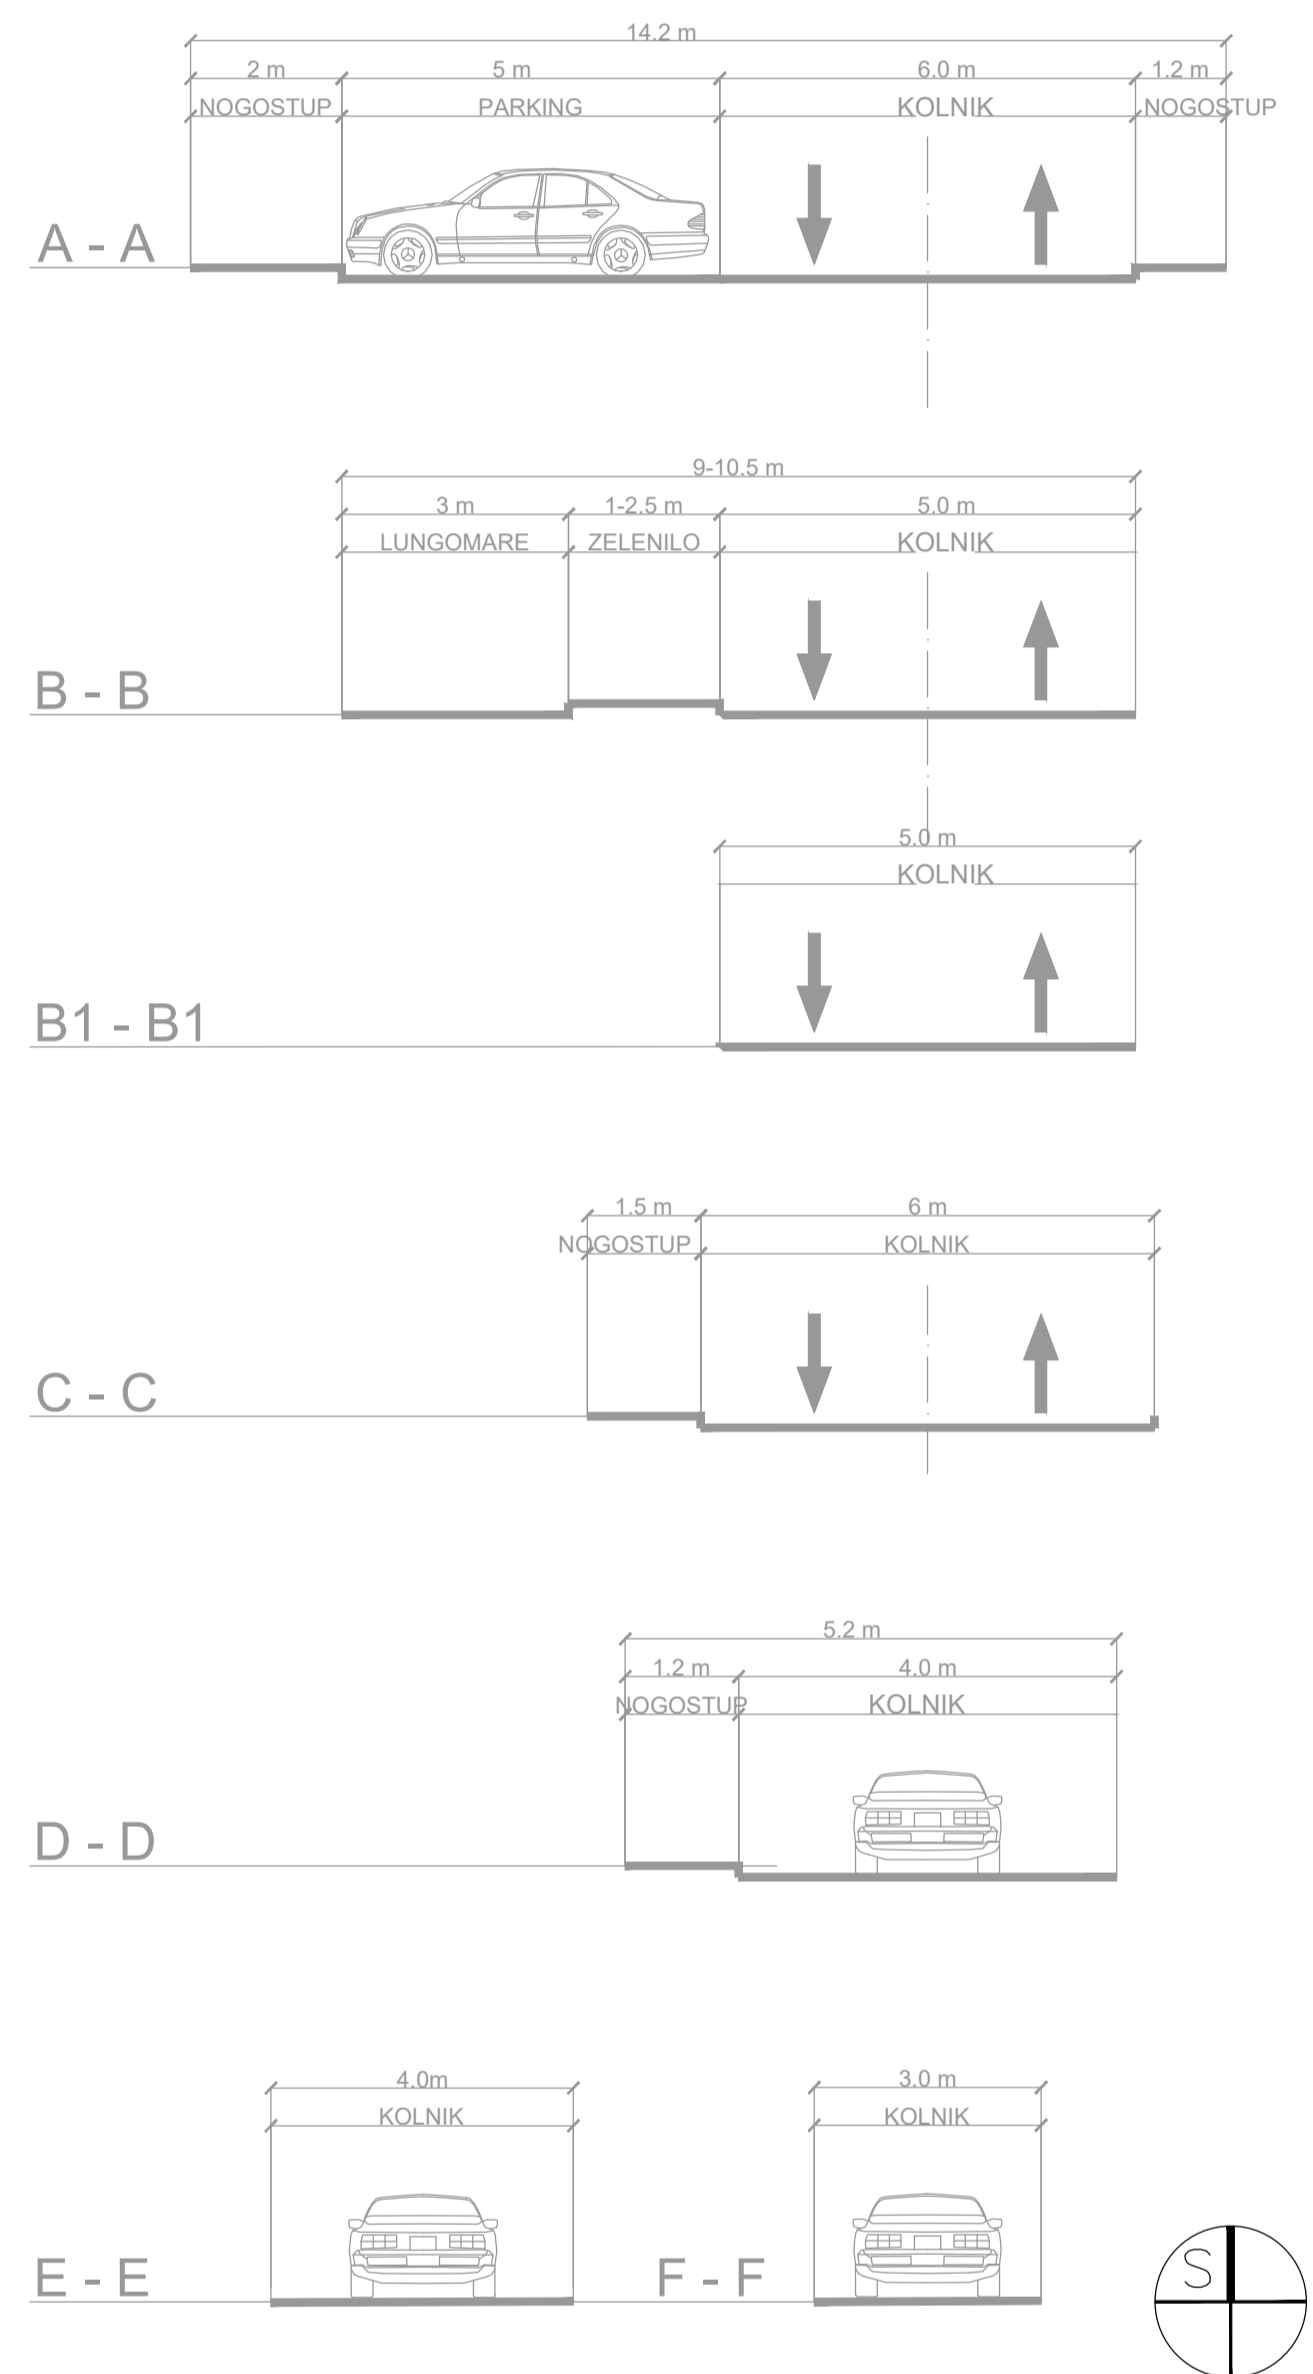

GRAD PAG
URBANISTIČKI PLAN UREĐENJA
OBALNOG POJASA BAŠACA
2. PROMETNA, ULIČNA I KOMUNALNA
INFRASTRUKTURNA MREŽA
(prijedlog plana za ponovnu javnu raspravu)

Županija:	ZADARSKA		
Grad:	Pag		
Naziv prostornog plana:	URBANISTIČKI PLAN UREĐENJA OBALNOG POJASA BAŠACA		
Naziv kartografskog prikaza:	PROMET		
Broj kartografskog prikaza:	2.1.	Mjerilo kartografskog prikaza:	1 : 2000
Odluka o izradi prostornog plana: Službeni glasnik Grada Paga (3/18, 7/18)	Odluka gradskog vijeća o donošenju plana:		
Objava javne rasprave: web stranice Grada Paga, 25.07.2018. god web stranice MGPUP-a, 25.07.2018. god Zadarski list, 24.07.2018. god	Objava ponovne javne rasprave:	Javni uvid održan: 6.08.2018. god. - 6.09.2018. god. Ponovni javni uvid održan:	
Pečat tijela odgovornog za provođenje javne rasprave:		Odgovorna osoba za provođenje javne rasprave:	
M.P.		Anja Supraha, dipl. iur.	
Pravna osoba koja je izradila plan: zona kvadrat j.d.o.o., Prilavije 2, Zagreb			
Pečat pravne osobe koja je izradila plan:			
M.P.		Direktorica: Željka Kajfeš, dipl.ing.arh.	
Štručni tim u izradi plana: Željka Kajfeš, dipl.ing.arh. - ovlaštena arhitekta urbanistica Ivana Črnčija Galović, dipl.ing.arh. - ovlaštena arhitekta urbanistica Sara Lalić, dipl.ing.arh. Tea Rukavina, mag.ing.prosp.arch.			
Odgovorni voditelj izrade plana:		Željka Kajfeš, ovlaštena arhitekta urbanistica	
Pečat gradskog vijeća:		Predsjednik gradskog vijeća:	
M.P.		Jasna Maguš, v.r.	
Istovjetnost prostornog plana s izvornikom ovjerava:		Pečat nadležnog upravnog tijela:	
		M.P.	