


PROMETNI ELABORAT
USKLAĐENJE PROMETNE SIGNALIZACIJE U
GRADU PAGU I NJEGOVIH NASELJIMA

Situacija - bočna parkirališna mjesta u Ulici
 Alojzija Stepinca

LEGENDA:

	PZ B02 Postojeći prometni znak
	PZ B02 Novi prometni znak

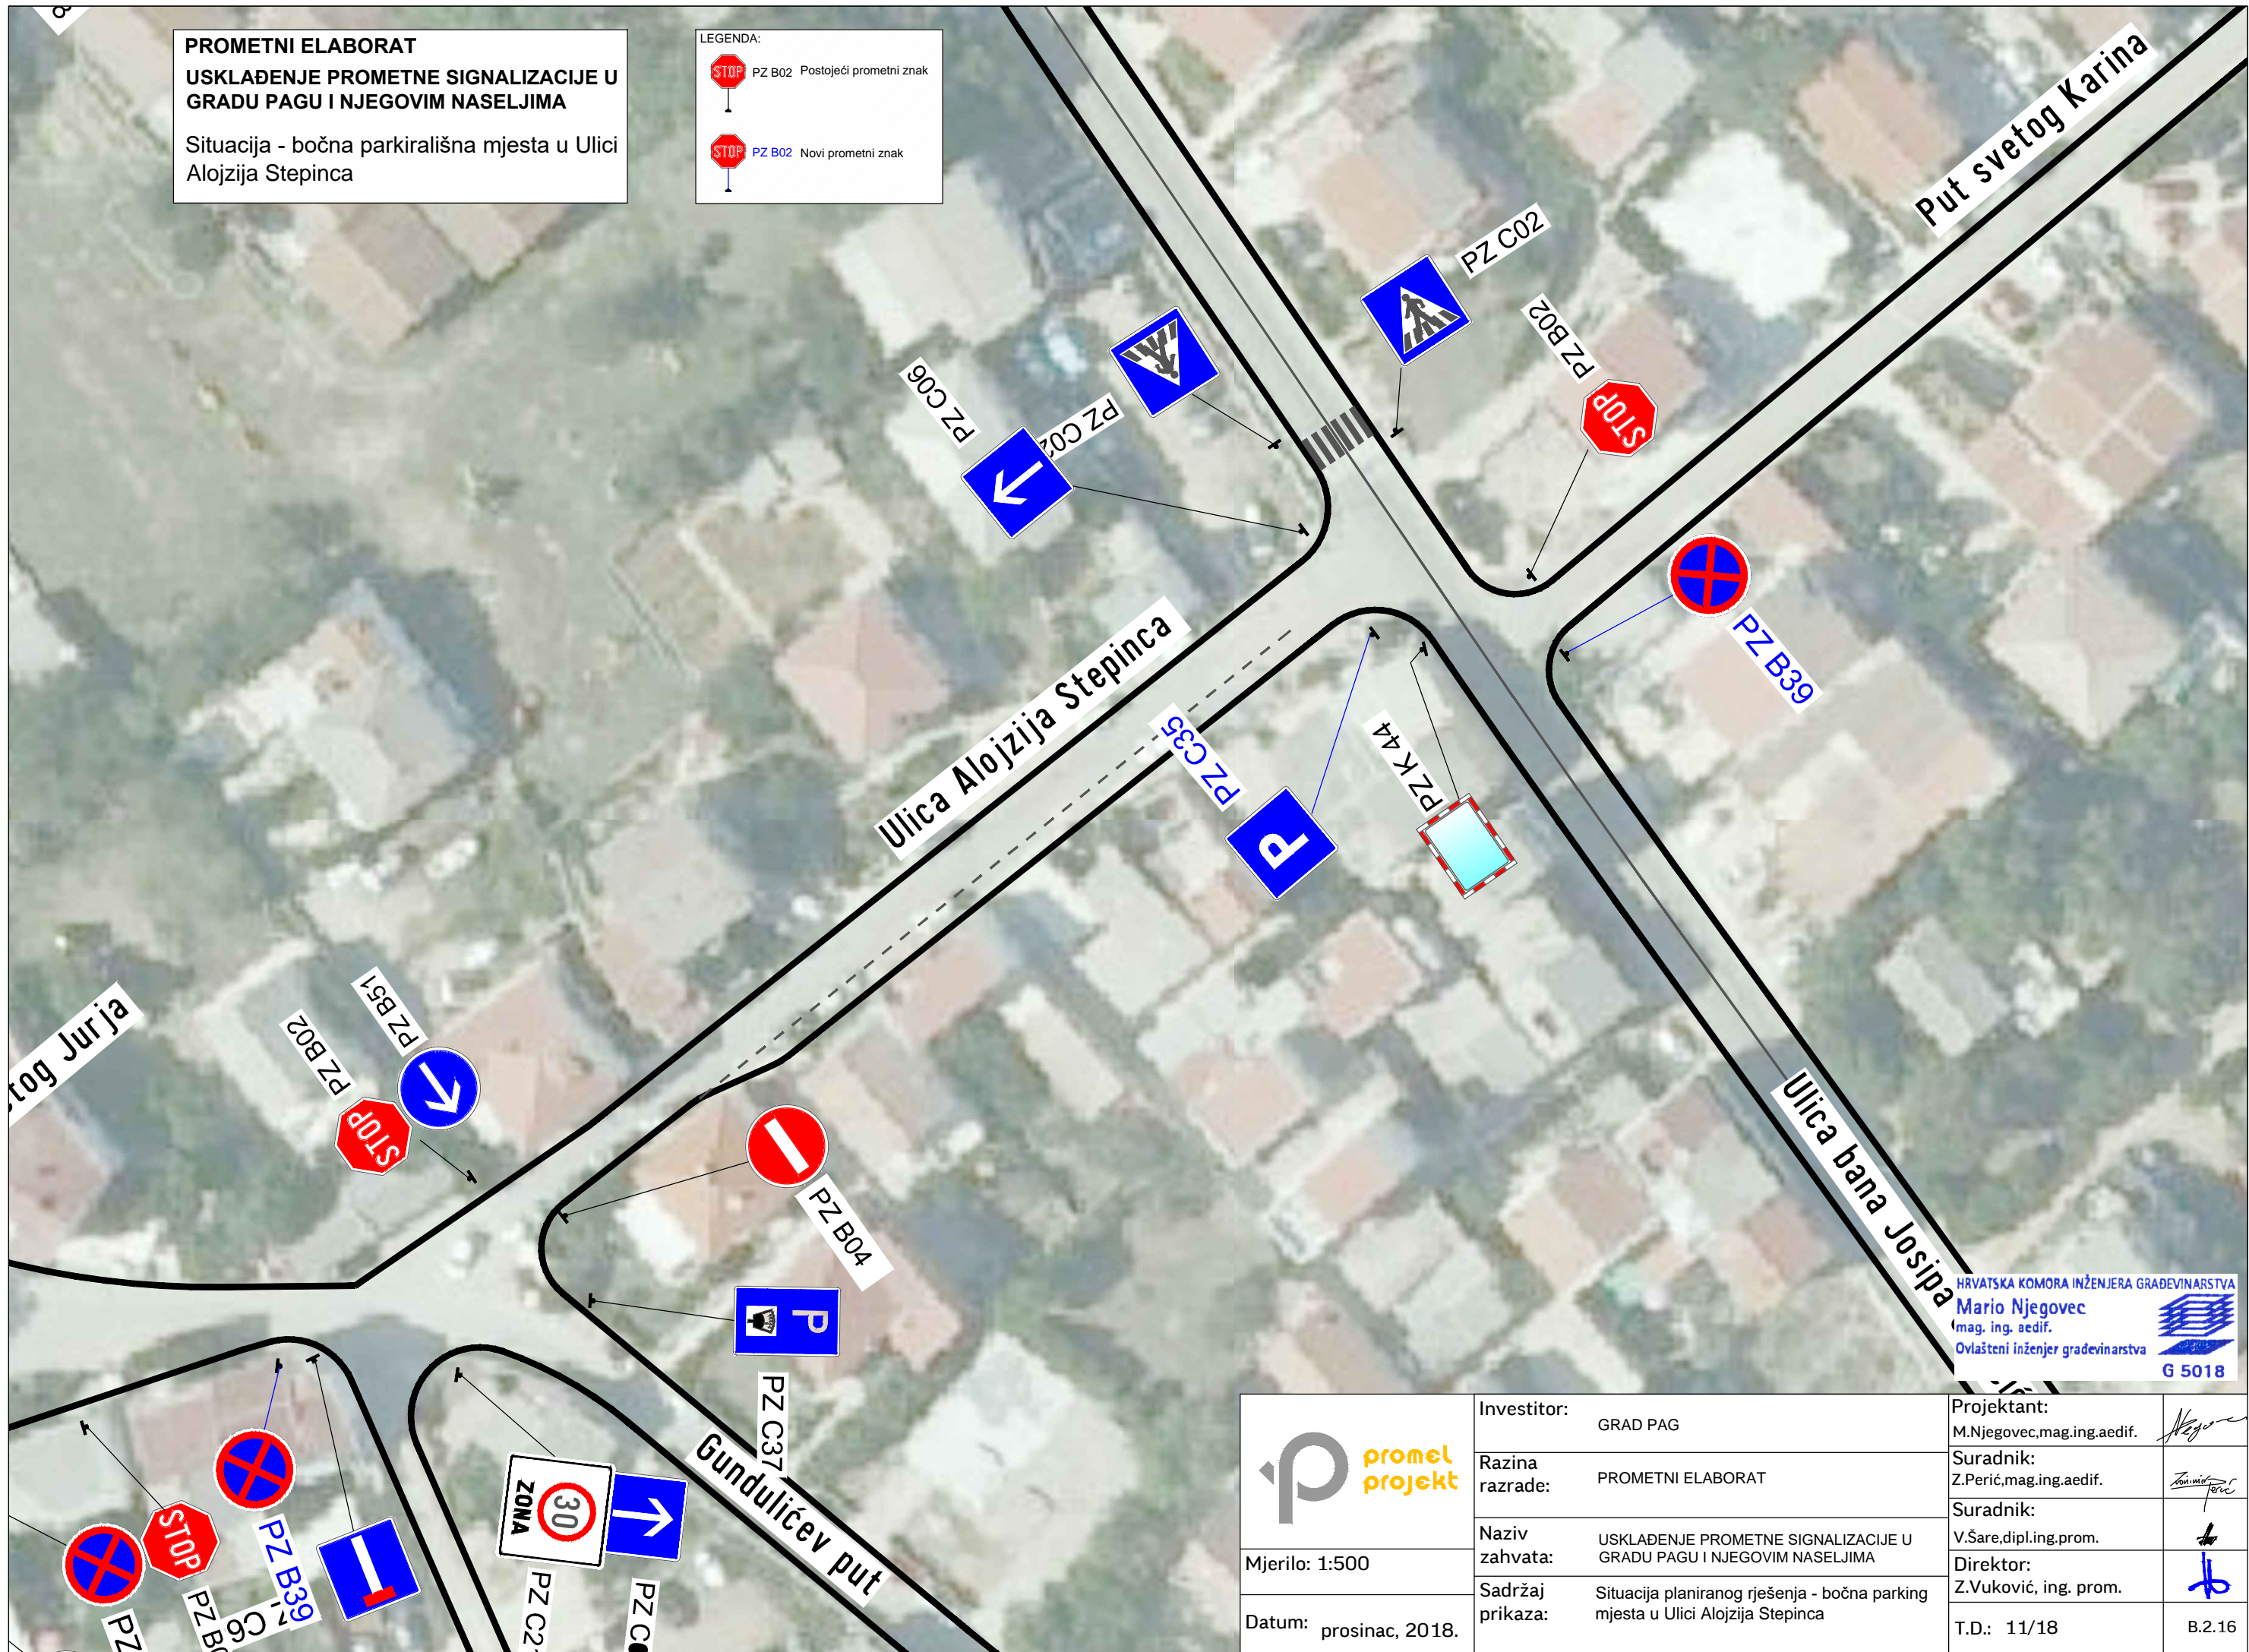

HRVATSKA KOMORA INŽENJERA GRAĐEVINARSTVA
Mario Njegovec
 mag. ing. aedif.
 Ovlašteni inženjer građevinarstva
G 5018

 Mjerilo: 1:500 Datum: prosinac, 2018.	Investitor:	GRAD PAG	Projektant:	M.Njegovec, mag.ing.aedif.
	Razina razrade:	PROMETNI ELABORAT	Suradnik:	Z.Perić, mag.ing.aedif.
	Naziv zahvata:	USKLAĐENJE PROMETNE SIGNALIZACIJE U GRADU PAGU I NJEGOVIH NASELJIMA	Suradnik:	V.Šare, dipl.ing.prom.
	Sadržaj prikaza:	Situacija planiranog rješenja - bočna parking mjesta u Ulici Alojzija Stepinca	Direktor:	Z.Vuković, ing. prom.
			T.D.:	11/18
				B.2.16