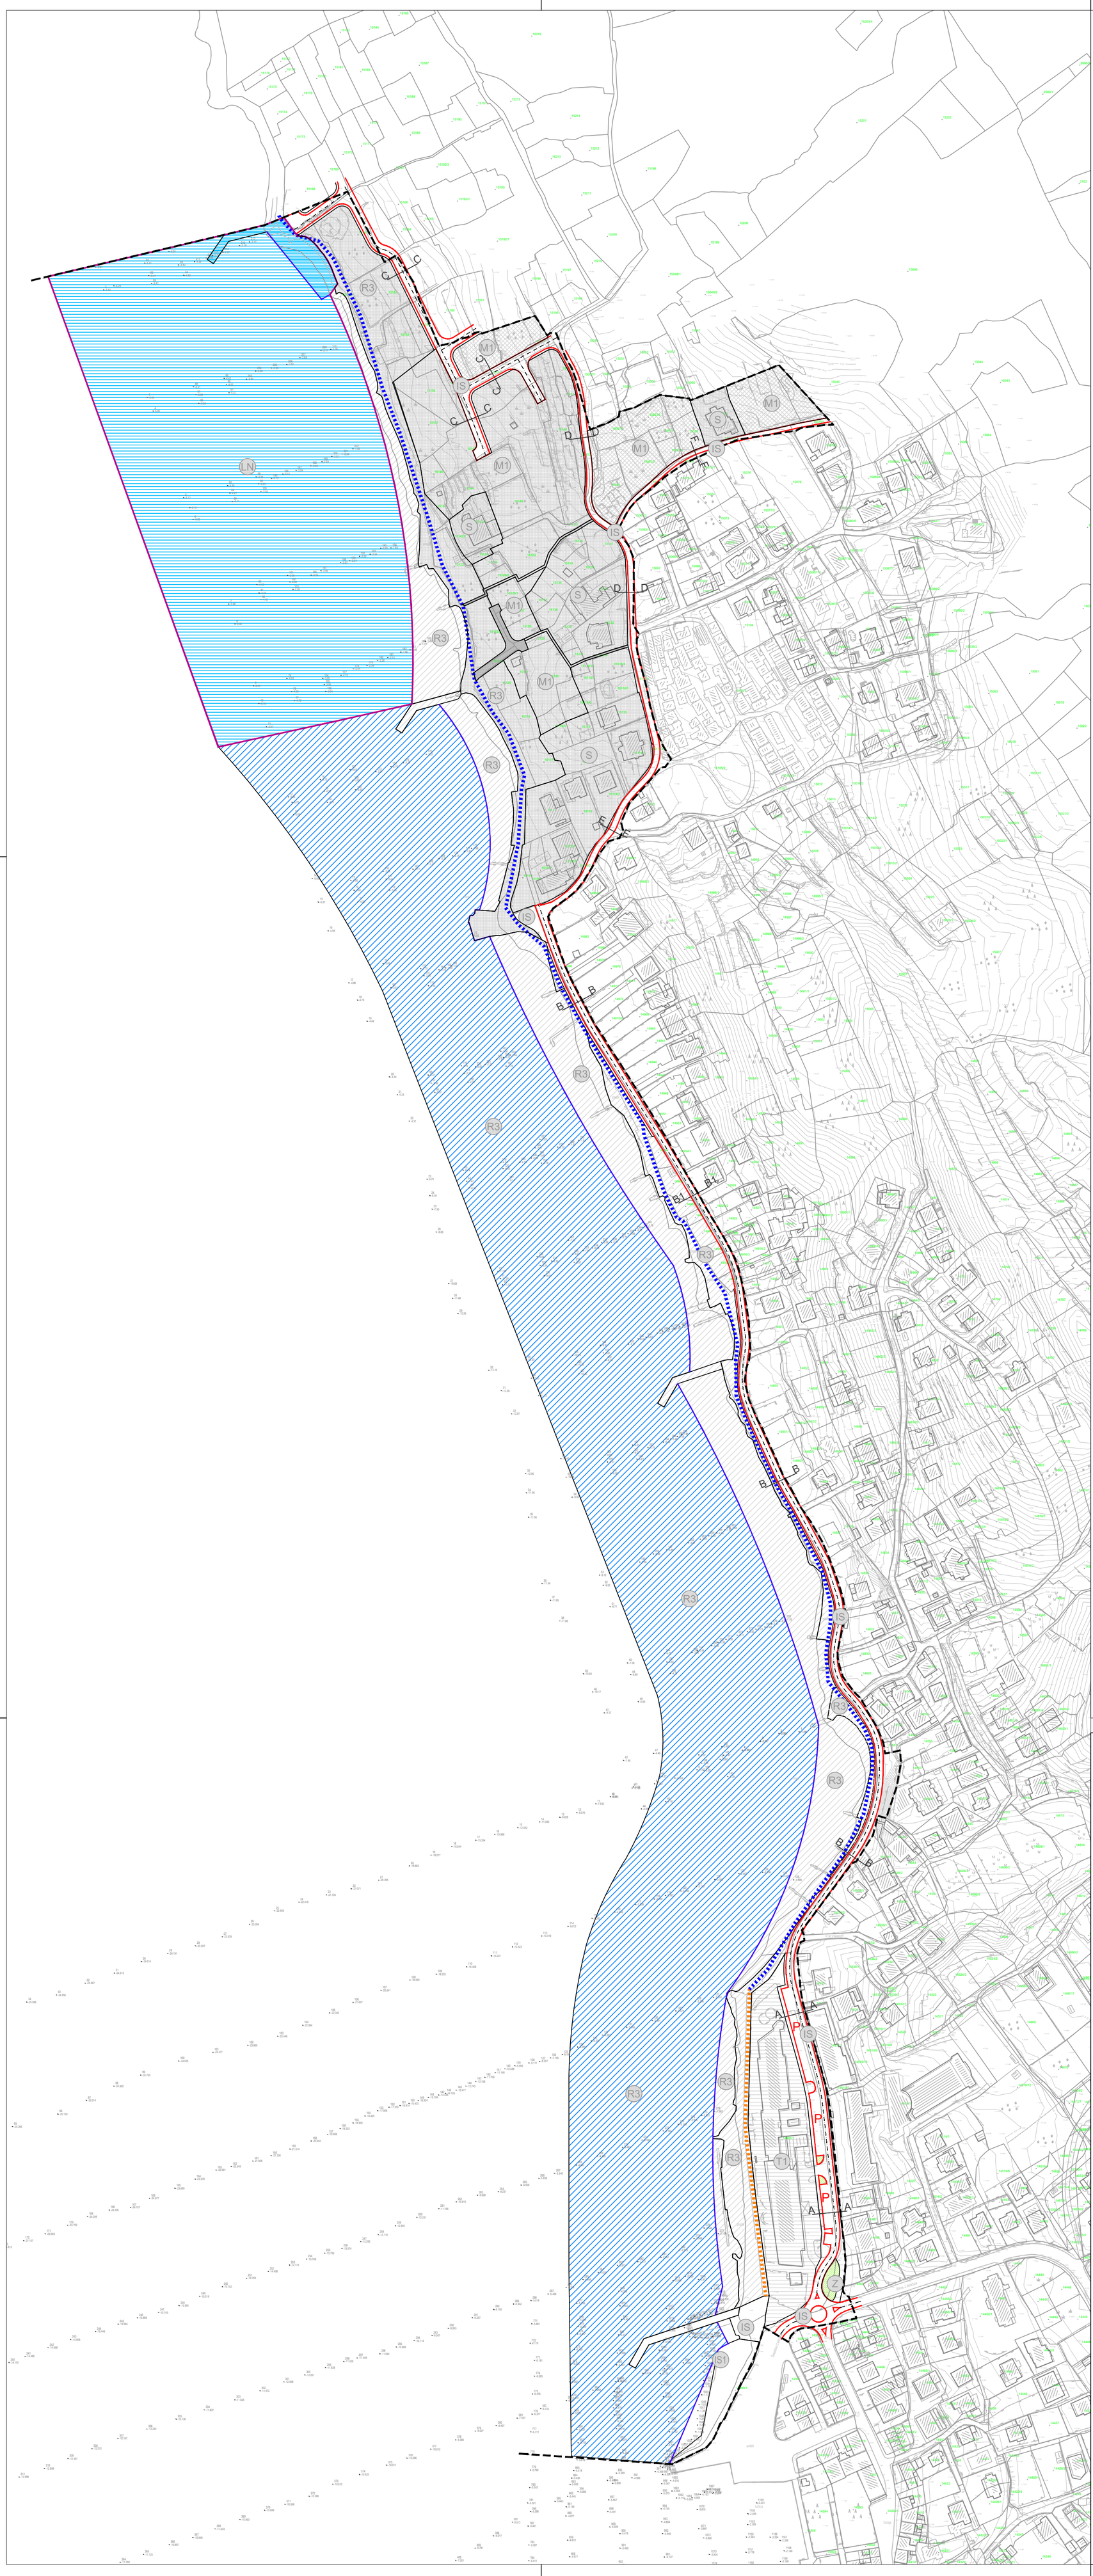

GRANICE

- OBUHVAT UPU-a
- GRANICA (PRIJEDLOG) KONCESIJE LUKE NAUTIČKOG TURIZMA - MARINE

ZAŠTIĆENI OBALNI POJAS

- OBALNA CRTA

KORIŠTENJE I NAMJENA PROSTORA

- S — STAMBENA NAMJENA
- M1 — MJEŠOVITA NAMJENA - pretežito stambena
- T1 — GOSPODARSKA NAMJENA - UGOSTITELJSKO TURISTIČKA T1-hotel
- R3 — ŠPORTSKO REKREACIJSKA NAMJENA - kopneni / morski dio
  R3 - uređena morska plaža
- R3 — ŠPORTSKO REKREACIJSKA NAMJENA - kopneni
  R3 - zona intervencije (uređenje/nasipavanje obale)
- Z — ZAŠTITNE ZELENE POVRŠINE
- LN — LUKA NAUTIČKOG TURIZMA - kopneni/morski dio
- IS — POVRŠINE INFRASTRUKTURNIH SUSTAVA
- IS1 — NAČELNA POZICIJA BENZINSKE POSTAJE ZA POTREBE POMORSKOG PROMETA

ULICE I PROMETNA MREŽA

- DVOSMJERNE PROMETNICE
- JEDNOSMJERNE PROMETNICE
- PJEŠAČKE POVRŠINE
- KOLNO-PJEŠAČKE POVRŠINE
- TRASA ŠETNICE - "LUNGOMARE"-postojeća
- TRASA ŠETNICE - "LUNGOMARE"-planirana
- P — POZICIJA PARKING POVRŠINA

S

GRAD PAG

URBANISTIČKI PLAN UREĐENJA
OBALNOG POJASA BAŠACA
2. PROMETNA, ULIČNA I KOMUNALNA INFRASTRUKTURNA MREŽA

Županija:	ZADARSKA
Grad:	Pag
Naziv prostornog plana:	URBANISTIČKI PLAN UREĐENJA OBALNOG POJASA BAŠACA
Naziv kartografskog prikaza:	PROMET
Broj kartografskog prikaza	2.1.
Mjerilo kartografskog prikaza	1 : 2000
Odluka o izradi prostornog plana: Službeni glasnik Grada Paga (3/18, 7/18)	Odluka gradskog vijeća o donošenju plana: Službeni glasnik Grada Paga (2/20)
Objava javne rasprave: web stranice Grada Paga, 25. 07. 2018. god web stranice MGIPU-a, 25.07. 2018. god Zadarski list, 24.07. 2018. god	Objava ponovne javne rasprave: web stranice Grada Paga, 09. 08. 2019. god web stranice MGIPU-a, 09.08. 2019. god Zadarski list, 09.08. 2019. god; Javni uvid održan: 6. 08. 2018. god. - 6. 09. 2018. god. Ponovni javni uvid održan: 20. 08. 2019. god. - 27. 08. 2019. god.
Pečat tijela odgovornog za provođenje javne rasprave: M.P.	Odgovorna osoba za provođenje javne rasprave: ..... Marija Radoslović, dipl. iur., v.d.
Suglasnost na Plan prema članku 108. Zakona o prostornom uređenju (Narodne novine br. 153/13, 65/17, 114/18, 39/19,98/19) Broj suglasnosti: KLASA: 350-02/19-13/116; URBROJ: 531-06-1-1-20-4	Datum: 24. siječnja 2020. god.
Pravna osoba koja je izradila plan:	zona kvadrat j.d.o.o., Prisavlje 2, Zagreb
Pečat pravne osobe koja je izradila plan: M.P.	..... Direktorica : Željka Kajfeš, dipl.ing.arh.
Stručni tim u izradi plana: Željka Kajfeš, dipl.ing.arh.- ovlaštena arhitektica urbanistica; Ivana Crnošija Galović, dipl.ing.arh.- ovlaštena arhitektica urbanistica	
Odgovorni voditelj izrade plana :	Željka Kajfeš, ovlaštena arhitektica urbanistica
Pečat gradskog vijeća: M.P.	Predsjednik gradskog vijeća: ..... Jasna Magaš, v.r.
Istovjetnost prostornog plana s izvornikom ovjerava:	Pečat nadležnog upravnog tijela: M.P.