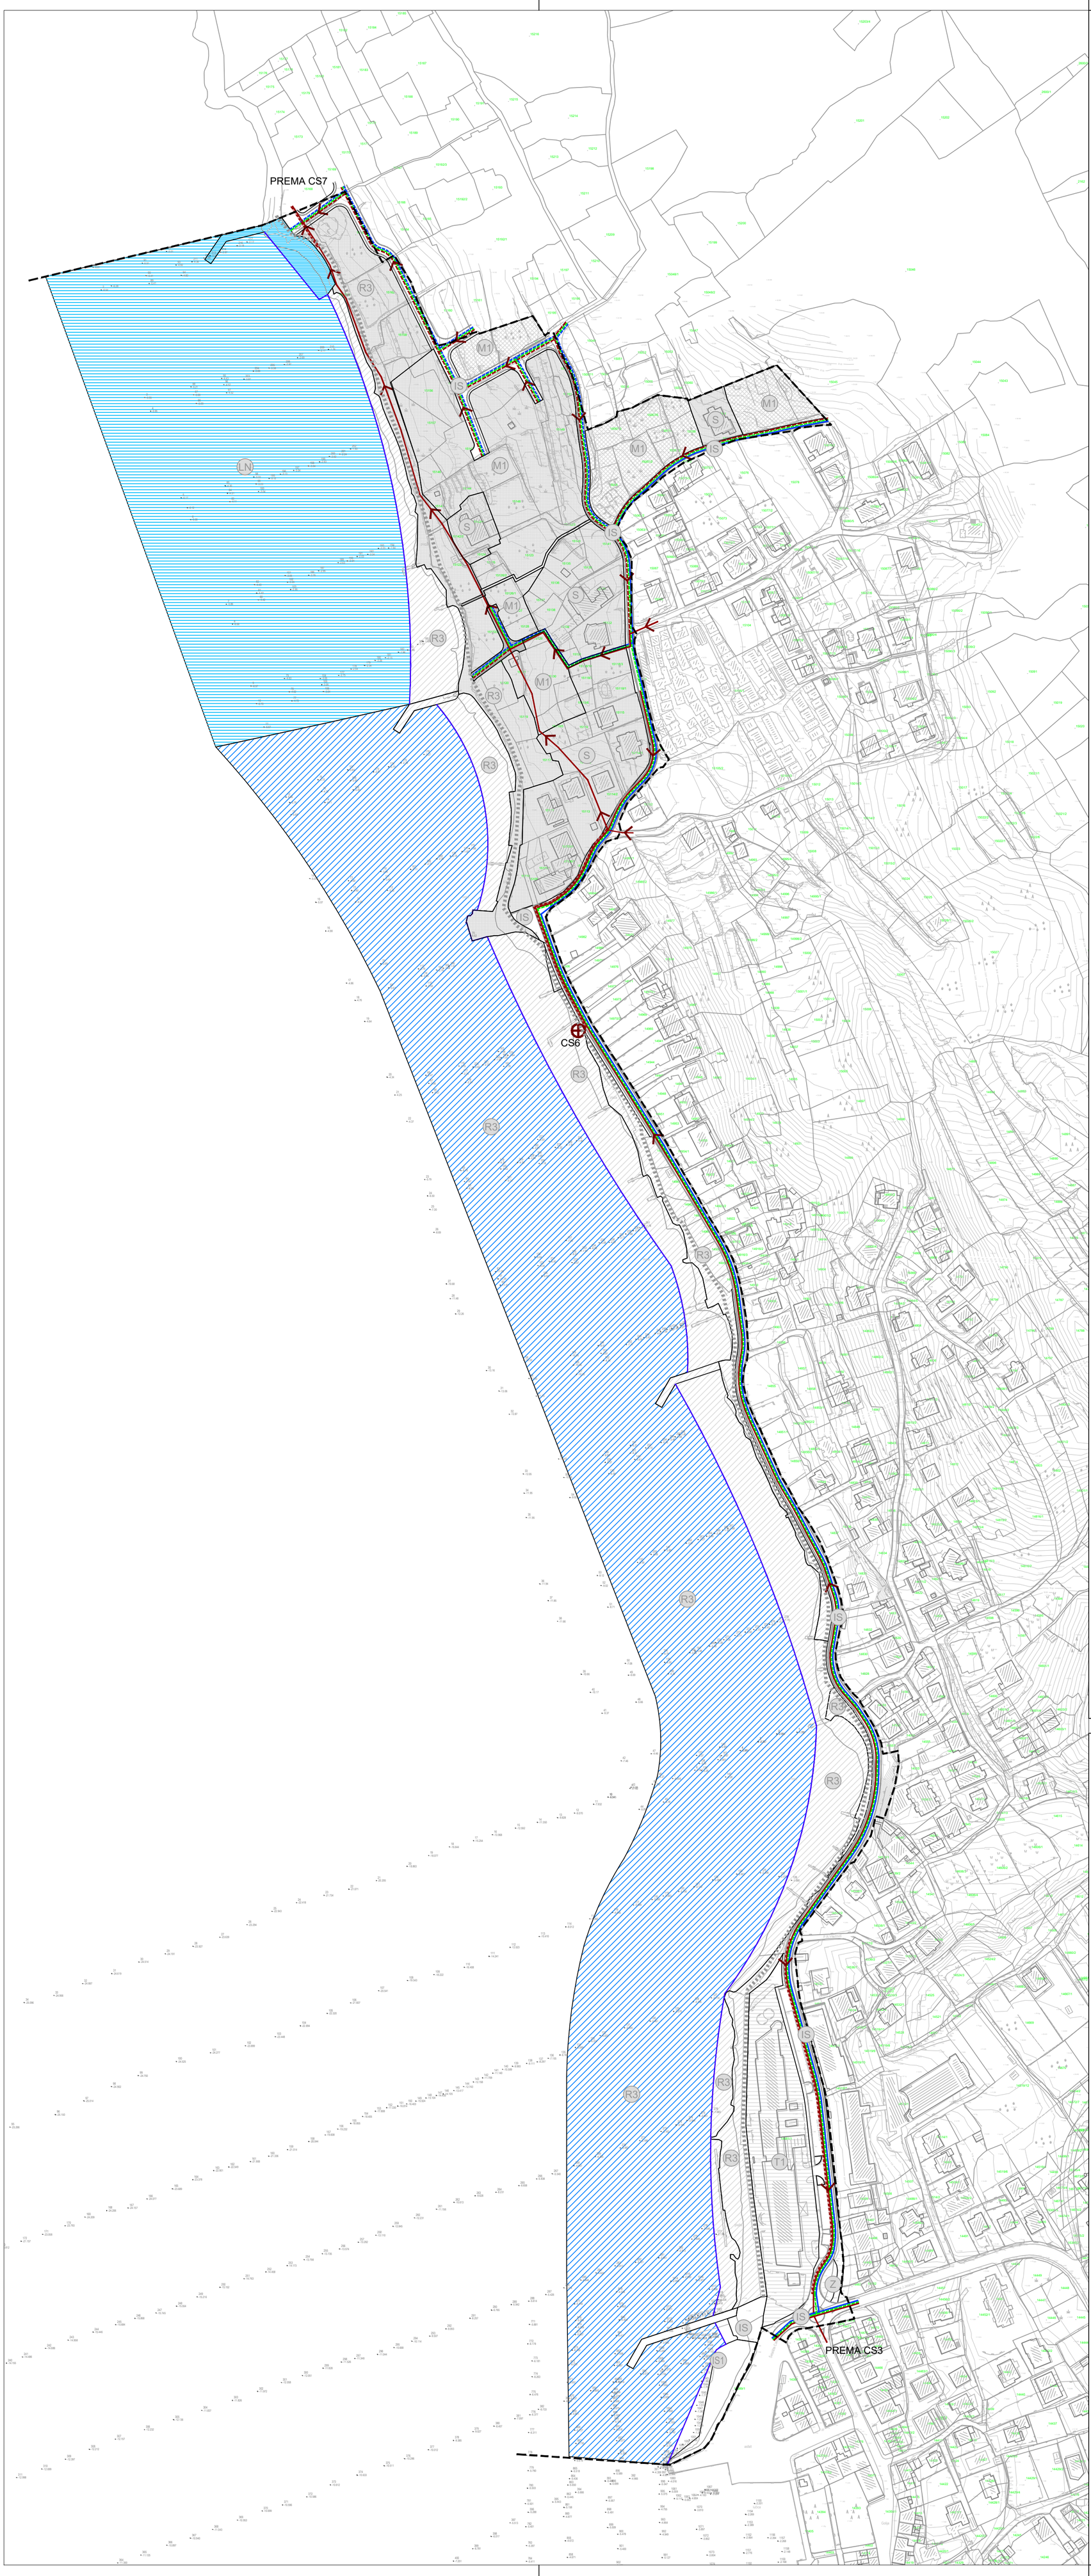

GRANICE

OBUHVAT UPU-a

ZAŠTIĆENI OBALNI POJAS

OBALNA CRTA

KORIŠTENJE I NAMJENA PROSTORA

- S — STAMBENA NAMJENA
- M1 — MJEŠOVITA NAMJENA - pretežito stambena
- T1 — GOSPODARSKA NAMJENA - UGOSTITELJSKO TURISTIČKA T1-hotel
- R3 — ŠPORTSKO REKREACIJSKA NAMJENA - kopneni / morski dio
  R3 - uređena morska plaža
- R3 — ŠPORTSKO REKREACIJSKA NAMJENA - kopneni
  R3 - zona intervencije (uređenje/nasipavanje obale)
- Z — ZAŠTITNE ZELENE POVRŠINE
- LN — LUKA NAUTIČKOG TURIZMA - kopneni/morski dio
- IS — POVRŠINE INFRASTRUKTURNIH SUSTAVA
- IS1 — NAČELNA POZICIJA BENZINSKE POSTAJE ZA POTREBE POMORSKOG PROMETA

ULICE I PROMETNA MREŽA

- PROMETNICE
- PJEŠAČKE POVRŠINE
- KOLNO-PJEŠAČKE POVRŠINE
- TRASA ŠETNICE - "LUNGOMARE"

VODNOGOSPODARSKI SUSTAV

VODOOPSKRBA

- VODOOPSKRBNI CJEVOVOD - POSTOJEĆI
- VODOOPSKRBNI CJEVOVOD - PLANIRANI

ODVODNJA OTPADNIH VODA

- Ø 250 — ODVODNJA - POSTOJEĆA
- ODVODNJA - PLANIRANA
- ODVODNJA - TLAČNI VOD
- OBORINSKA ODVODNJA - POSTOJEĆA
- Ø 400 — OBORINSKA ODVODNJA - PLANIRANA
- SMJER ODVODNJE
- CRPNA STANICA

S

GRAD PAG

URBANISTIČKI PLAN UREĐENJA
OBALNOG POJASA BAŠACA
2. PROMETNA, ULIČNA I KOMUNALNA INFRASTRUKTURNA MREŽA

Županija: ZADARSKA Grad: Pag	
Naziv prostornog plana: URBANISTIČKI PLAN UREĐENJA OBALNOG POJASA BAŠACA	
Naziv kartografskog prikaza: VODNOGOSPODARSKI SUSTAV	
Broj kartografskog prikaza 2.3.	Mjerilo kartografskog prikaza 1 : 2000
Odluka o izradi prostornog plana: Službeni glasnik Grada Paga (3/18, 7/18)	Odluka gradskog vijeća o donošenju plana: Službeni glasnik Grada Paga (2/20)
Objava javne rasprave: web stranice Grada Paga, 25. 07. 2018. god web stranice MGIPU-a, 25.07. 2018. god Zadarski list, 24.07. 2018. god Objava ponovne javne rasprave: web stranice Grada Paga, 09. 08. 2019. god web stranice MGIPU-a, 09.08. 2019. god Zadarski list, 09.08. 2019. god	Javni uvid održan: 6. 08. 2018. god. - 6. 09. 2018. god. Ponovni javni uvid održan: 20. 08. 2019. god. - 27. 08. 2019. god.
Pečat tijela odgovornog za provođenje javne rasprave: M.P.	Odgovorna osoba za provođenje javne rasprave: ..... Marija Radoslović, dipl. iur., v.d.
Suglasnost na Plan prema članku 108. Zakona o prostornom uređenju (Narodne novine br. 153/13, 65/17, 114/18, 39/19,98/19) Broj suglasnosti: KLASA: 350-02/19-13/116; URBROJ: 531-06-1-1-20-4 Datum: 24. siječnja 2020. god.	
Pravna osoba koja je izradila plan:	zona kvadrat j.d.o.o., Prisavlje 2, Zagreb
Pečat pravne osobe koja je izradila plan: M.P.	..... Direktorica : Željka Kajfeš, dipl.ing.arh.
Stručni tim u izradi plana: Željka Kajfeš, dipl.ing.arh.- ovlaštena arhitektica urbanistica Ivana Crnošija Galović, dipl.ing.arh.- ovlaštena arhitektica urbanistica	
Odgovorni voditelj izrade plana :	Željka Kajfeš, ovlaštena arhitektica urbanistica
Pečat gradskog vijeća: M.P.	Predsjednik gradskog vijeća: ..... Jasna Magaš, v.r.
Istovjetnost prostornog plana s izvornikom ovjerava:	Pečat nadležnog upravnog tijela: M.P.